



ΕΦΗΜΕΡΙΣ ΤΗΣ ΚΥΒΕΡΝΗΣΕΩΣ

ΤΗΣ ΕΛΛΗΝΙΚΗΣ ΔΗΜΟΚΡΑΤΙΑΣ

ΤΕΥΧΟΣ ΤΕΤΑΡΤΟ **Αρ. Φύλλου 154**

4 Μαρτίου 1997

ΠΕΡΙΕΧΟΜΕΝΑ

ΑΝΑΔΑΣΩΣΕΙΣ

ΑΠΟΦΑΣΕΙΣ

Αριθμ. 14720 (1)

Κήρυξη αναδασωτέας έκτασης 24,00 στρεμμάτων στη θέση Ελάφι Κοινότητας Καρπερού Ν. Γρεβενών.

Ο ΑΝΑΠΛΗΡΩΤΗΣ ΠΕΡΙΦΕΡΕΙΑΚΟΥ ΔΙΕΥΘΥΝΤΗ
Ν. ΓΡΕΒΕΝΩΝ

Έχοντας υπόψη:

1. Τις διατάξεις του Ν. 3200/55 περί διοικητικής αποκέντρωσης όπως τροποποιήθηκε και συμπληρώθηκε μεταγενέστερα με το Ν.Δ. 532/70.

2. Τις διατάξεις του άρθρου 117 παρ. 3 του Συντάγματος.

3. Τις διατάξεις του Ν. 998/79 «περί προστασίας των Δασών κ.λ.π. «και ειδικότερα:

α. του άρθρου 42 παρ. 1. β) του άρθρου 38 παρ. 1.

4. Τις διαταγές του Υπουργίου Γεωργίας:

α. 160417/1180/8.7.1980, β. 182447/3049/24.9.1980.

5. Την 14720/31.12.1996 πρόταση της Δ/νσης Δασών Γρεβενών με την οποία προτείνεται η κήρυξη της αναφερόμενης στο θέμα εκτάσεως, η οποία εκχερσώθηκε και καταλήφθηκε παράνομα από τον Θεοχάρη Χαΐτα του Ιωάννη κάτοικος Καρπερού για γεωργική χρήση, ως αναδασωτέας, αποφασίζουμε:

Κηρύσσουμε αναδασωτέα, με σκοπό την διατήρηση του δασικού χαρακτήρα της έκτασης, ώστε να αποκλεισθεί η διάθεση αυτής για άλλο προορισμό και την επανεγκατάσταση της δασικής βλάστησης με φυσική αναγέννηση ή τεχνητή φύτευση την Κοινοτική δασική έκταση εμβαδού είκοσι τεσσάρων στρεμμάτων (24,00 στρ.) που βρίσκεται στη θέση Ελάφι της Κοινότητας Καρπερού και προσδιορίζεται από τα στοιχεία Α, Β, Γ, ...Μ, Α. και έχει όρια:

Ανατολικά: Κοινοτικό δάσος Καρπερού.

Δυτικά: Κοινοτικό δάσος Καρπερού.


Βόρεια: Αγρό Θεοχάρη Χαΐτα και Κοινοτικό δάσος Καρπερού.

Νότια: Κοινοτικό δάσος Καρπερού όπως, φαίνεται στο συνημμένο διάγραμμα που αποτελεί αναπόσπαστο μέρος της απόφασης αυτής.


Η απόφαση αυτή να δημοσιευθεί στην Εφημερίδα της Κυβερνήσεως.

Γρεβενά, 31 Δεκεμβρίου 1996

Με εντολή Γεν. Γραμ. Περιφέρειας Δυτ. Μακεδονίας
ΧΑΡΑΛΑΜΠΟΣ ΧΑΤΖΗΣΑΒΒΑΣ

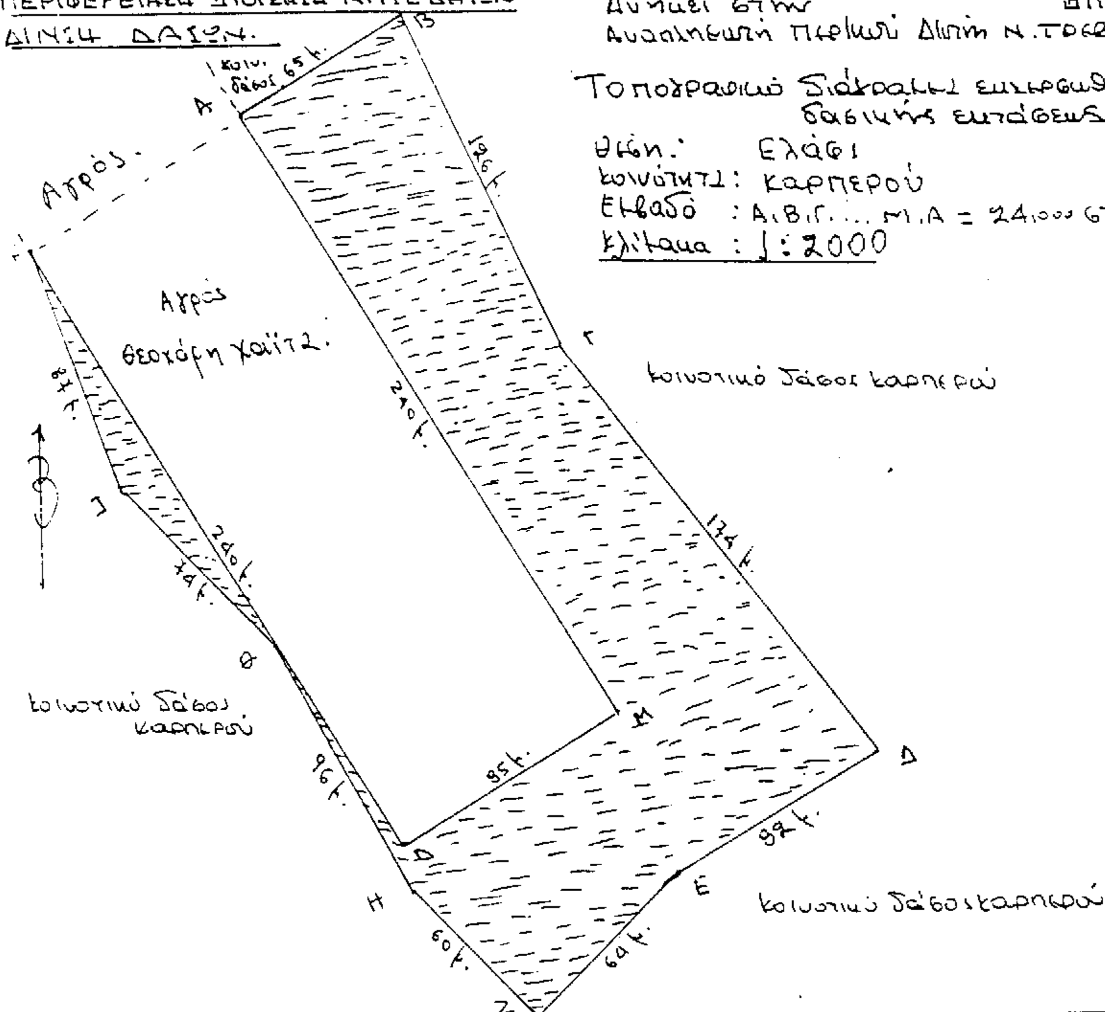

ΑΠΟΣΠΑΣΜΑ ΧΑΡΤΗ ΕΥΡΥΤΕΡΗΣ ΠΕΡΙΟΧΗΣ
ΚΛΙΜΑΚΑ: 1:50.000
ΘΕΣΗ ΑΝΑΔΑΣΩΤΕΑΣ ΕΚΤΑΣΗΣ

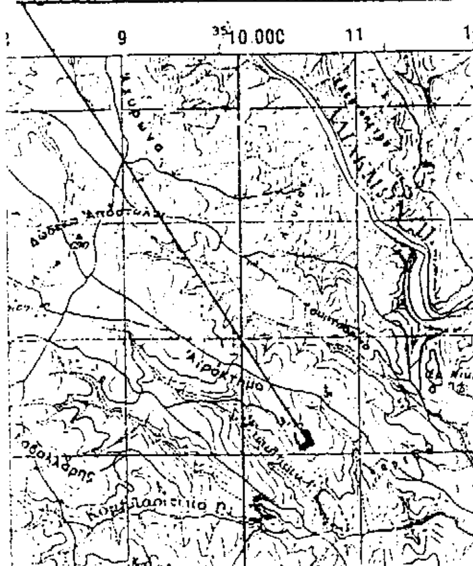

ΘΕΩΡΗΘΗΚΕ.
ΓΡΕΒΕΝΑ 30-12-96
Ο Δ/ΝΤΗΣ ΔΑΣΩΝ.

ΕΥΘ. ΤΣΙΑΛΤΑΣ
ΔΑΣΟΛΟΓΟΣ

ΓΡΕΒΕΝΑ 30-12-96
Ο ΣΥΝΤΑΞΑΣ

ΚΩΝ. ΖΑΦΕΙΡΗΣ
ΔΑΣΟΠΟΝΟΣ

Με εντολή Γεν. Γραμ. Περιφέρειας.
Ο Αναπλ. Περιφερειακός Δ/ντής.

ΧΑΡΑΛΑΜΠΟΣ ΧΑΤΖΗΣΑΒΒΑΣ

ΠΟΛΕΟΔΟΜΙΑ

ΑΠΟΦΑΣΕΙΣ

Αριθμ. 40948/2545/96 σχετ. 35000/4084/95 (2)

Τροποποίηση ρυμοτομικού σχεδίου πόλης Άργους Ν. Αργολίδας στο Ο.Τ. 179 - πάροδος Καραμοντζά - με μετατόπιση της οικοδομικής γραμμής παρά της ιδιοκτησίας Κονδυλίας Φλίνου.

Ο ΝΟΜΑΡΧΗΣ ΑΡΓΟΛΙΔΑΣ

Έχοντας υπόψη:

1. Τςι διατάξεις του από 17.7.23 Ν. Δ/τος «περί σχεδίων πόλεων κλπ. όπως τροποποιήθηκε.

2. Τις διατάξεις του Ν. 1558/85 «Κυβέρνηση και κυβερνητικά όργανα».

3. Τις διατάξεις του Ν. 1577/85 περί ΓΟΚ.

4. Την 62612/2657/18.9.1985 (ΦΕΚ 702/Β) κοινή απόφαση Υπ. Εσωτερικών, Δημόσιας Τάξης & ΥΠΕΧΩΔΕ, με τη οποία μεταβιβάζεται στο Νομάρχη η αρμοδιότητα τροποποιήσεων του εγκεκριμένου σχεδίου και καθορισμού όρων και περιορισμούς δόμησης.

5. Το Δ.Π. 183/9.5.1986 (ΦΕΚ 70/86) «Περί αρμοδιοτήτων Νομαρχών».

6. Τον εσωτερικό οργανισμό οργάνωσης και λειτουργίας της Ν.Α.Α. (ΦΕΚ 368/Β/4.5.1995).

7. Τον Ν. 2218/94 «Ίδρυση Νομαρχιακής Αυτοδιοίκησης, τροποποίηση διατάξεων για την πρωτοβάθμια αυτοδιοίκηση & την περιφέρεια (ΦΕΚ 90/Α/13.6.1994).

8. Τον Ν. 2240/94 «Συμπλήρωση διατάξεων για την Ν.Σ. κ.α.).

9. Την τηρηθείσα διαδιακασία τροποποίηση σύμφωνα με το Ν.Δ.Ι.Υ.Υ. 23 και την εκγύκλιο 1/61 του Υ.Δ.Ε. «περί υποβλητέων στοιχείων προτάσεων έγκρισης ή τροποποίησης πολεοδομικών σχεδίων.

10. Το Π.Δ. 10.5.1978 (ΦΕΚ 217 Δ΄) έγκρισης σχεδίου πόλης Άργους και το Π.Δ. 4.1.1979 (ΦΕΚ 80 Δ΄) έγκρισης όρων δόμησης αυτού.

11. Την από 6.6.1995 αίτηση Κονδυλίας Φλίνου προς το Δήμο Άργους για τροποποίηση του εγκ. ρυμ. σχεδίου Άργους με μετατόπιση της οικοδομικής γραμμής μπροστά από την ιδιοκτησία της (ΟΤ 179).

12. Την αρ. 415/95 Α.Δ.Σ. Άργους με την οποία γνωμοδοτεί υπέρ της πρότασης τροποποίησης.

13. Τις τρείς (3) εμπρόθεσμες εντάσεις των 1) Ελένη & Γεώργιο Σκούμπη 2) Μιχαήλ Τζούτζα 3) Σωτήρη & Βασιλείου Πατούρα.

14. Την αρ. 528/95 Α.Δ.Σ. με την οποία απορρίπτει τις παραπάνω εντάσεις.

15. Την αρ. 35000/4084/4.7.1996 αρνητική εισήγηση της Δ/νσης Πολεοδομίας, Χωρ/ξίας & Περ/ντος προς το ΣΧΟΠ.

16. Του αρ. 33/3/6/24.7.1996 απόσπασμα πρακτικού ΣΧΟΠ με το οποίο γνωμοδοτεί θετικά ωςπρος την προτεινόμενη τροποποίηση.

17. Το αρ. 2959/27.11.1997 δηλωτικό παραχώρησης οικοπεδικής λωρίδας σε κοινή χρήση, αποφασίζουμε:

Άρθρο 1ο

Εγκίνεται η τροποποίηση του εγκεκριμένου ρυμοτομικού σχεδίου με μετατόπιση της οικοδομικής γραμμής από τη θέση (ΑΓ) στην (ΑΒΓ) μπροστά από την ιδιοκτησία Κονδυλίας Φλίνου, όπως περιγράφεται στο τοπογραφικό διάγραμμα του μηχ/κού Παν. Τζαβέλλα κλίμακας 1:500 που συνοδεύει την παραπάνω απόφαση και αποτελεί αναπόσπαστο τμήμα αυτής.

Άρθρο 2ο

Από της διατάξεις της παρούσας απόφασης δεν προκαλείται δαπάνη σε βάρος του Κρατικού Προϋπολογισμού ούτε του Δήμου Άργους.

Άρθρο 3ο

Η ισχύς της παρούσας απόφασης αρχίζει από την δημοσίευσή της στην εφημερίδα της Κυβερνήσεως.

Η παρούσα να δημοσιευθεί στην Εφημερίδα της Κυβερνήσεως.

Ναύπλιο, 28 Ιανουαρίου 1997

Ο Νομάρχης

ΔΗΜΗΤΡΙΟΣ ΣΑΡΑΒΑΚΟΣ

Ο.Τ. 180

Ο.Τ. 188

ΥΠΟΜΝΗΜΑ Ο.Τ.

ΕΡΓΟΔΟΤΗΣ	ΚΟΡΦΙΑΤΗ ΦΛΙΝΟΥ
ΕΡΓΟ	ΤΡΟΠΟΠΟΙΗΣΗ ΣΧΕΔΙΟΥ ΠΟΛΕΩΣ ΑΡΓΟΥΣ
ΘΕΣΗ ΕΡΓΟΥ	
ΜΕΛΕΤΗ	Τζαβέλας Παναγ. τοπ. μηχ. ΑΠΘ
θέμα σχεδίου	
κλίμακα	
αριθ. σχεδίου	άργος 4-95
	ο μηχανικός

Αριθμ. 29/ΠΣΚ/4809/269 (3)

Έγκριση τροποποίησης του ρυμοτομικού σχεδίου Ν. Μηχανιώνας Ν. Θεσ/νίης στην περιοχή της Ιχθυόσκαλας.

Ο ΝΟΜΑΡΧΗΣ ΘΕΣΣΑΛΟΝΙΚΗΣ

Έχοντας υπόψη:

1. Τις διατάξεις του Ν. Δ/τος της 17.7.1923 «περί σχεδίων πόλεων κ.λπ.» (ΦΕΚ 228 Α΄) και ειδικότερα τα άρθρα 3, 9, 29 και 70 όπως ισχύουν.

2. Τις διατάξεις του Π.Δ. 183/86 «έγκριση τροποποιήσεων σχεδίων πόλεων και καθορισμός όρων και περιορισμών δόμησης από τους Νομάρχες, (ΦΕΚ 70 Α΄), το οποίο εκδόθηκε σύμφωνα με τις διατάξεις των ΑΝ 314/68, Ν.Δ. 1018/71, παρ. 2 του άρθρου 33 του Ν. 1337/83, παρ. 15 του άρθρου 8 του Ν. 1512/85, παρ. 3 του άρθρου 34 του Ν. 1577/85 και παρ. 1 του άρθρου 23 του Ν. 1558/85.

3. Τις διατάξεις του Ν. 2218/94 «ίδρυση νομαρχιακής αυτοδιοίκησης κ.λ.π.» (ΦΕΚ 90 Α΄), όπως τροποποιήθηκαν και συμπληρώθηκαν με το Ν. 2240/94 «συμπλήρωση διατάξεων για την νομαρχιακή αυτοδιοίκηση και άλλες διατάξεις» (ΦΕΚ 153 Α΄).

4. Την υπ' αριθμ. 21/31/3/1995 απόφαση του Νομαρχιακού Συμβουλίου Θεσσαλονίκης «Οργανισμός Εσωτερικής Υπηρεσίας της Νομαρχιακής Αυτοδιοίκησης Θεσσαλονίκης (ΦΕΚ 392 Β΄/11.5.1995).

5. Τις σχετικές με το θέμα αποφάσεις του Δημοτικού Συμβουλίου Ν. Μηχανιώνας με αριθμούς 100/1995, 39/1996 και 94/1996.

6. Την γνώμη του Συμβουλίου ΧΟΠ Ν. Θεσσαλονίκης, όπως διατυπώθηκε στην πράξη του 63/1997 (συνεδρία 3/21.1.1997) μετά τη σχετική από 13.1.1997 εισήγηση του Τμήματος Πολεοδομικών Σχεδίων και Κανόνων της Δ/νσης Πολεοδομίας.

7. Το άρθρο 29 Α του Ν. 1558/85, όπως προστέθηκε με το άρθρο 27 του Ν. 2081/92 (ΦΕΚ 154 Α΄) και τη διαπίστωση ότι από τις κανονιστικού χαρακτήρα διατάξεις της παρούσας δεν προκαλείται δαπάνη σε βάρος του κρατικού προϋπολογισμού ή του Δήμου Ν. Μηχανιώνας, αποφασίζουμε:

Εγκρίνεται η τροποποίηση του ρυμοτομικού σχεδίου Ν. Μηχανιώνας στην περιοχή της ισχυόσκαλας με:

1. Την τροποποίηση του περιγράμματος του κτηρίου Α.

2. Τον καθορισμό χώρου αντλιοστασίου.

3. Την τροποποίηση της διαμόρφωσης του ελευθέρου χώρου της ιχθυόσκαλας, όπως φαίνονται στο τοπογραφικό διάγραμμα υπό κλίμακα 1:500, που θεωρήθηκε από τον προϊστάμενο της Δ/νσης Πολεοδομίας και συνοδεύει την απόφασή μας αυτή.


Η παρούσα δεν συνεπάγεται μεταβολή των όρων δόμησης, που ήδη ισχύουν στον καθορισμένο χώρο της ιχθυόσκαλας.

Η απόφαση αυτή και το τοπογραφικό διάγραμμα, που τη συνοδεύει να δημοσιευτούν στην εφημερίδα της Κυβερνήσεως (Ν.Δ. 1018/71) και η ισχύς της να αρχίζει από τη δημοσίευσή της.

Θεσσαλονίκη, 31 Ιανουαρίου 1997

Ο Νομάρχης

ΚΩΣΤΑΣ ΠΑΠΑΔΟΠΟΥΛΟΣ

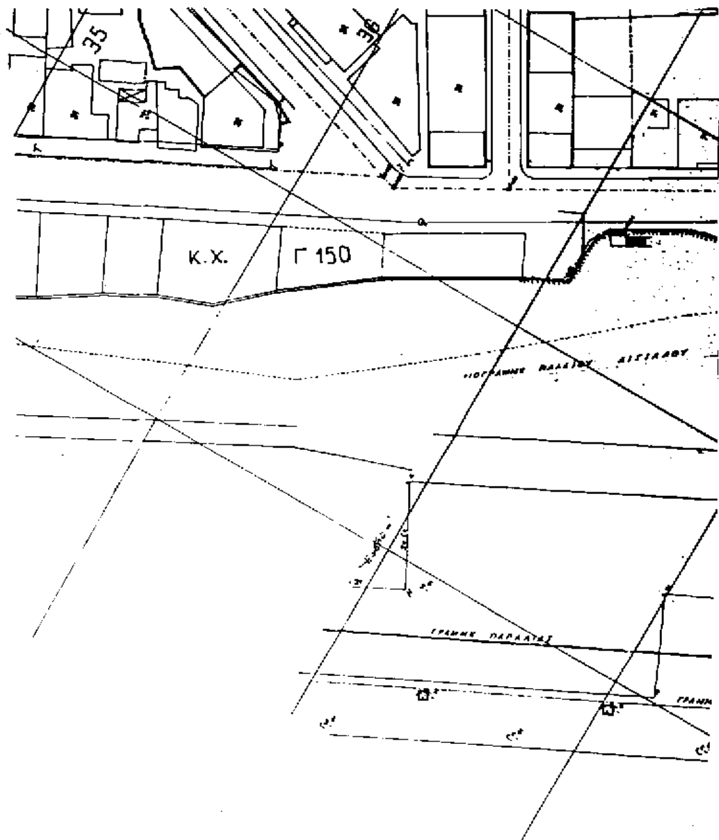


- Δ/μα ρυμοτομιας: (1:1000) 26.1.90 (ΦΕΚ 59Δ/8.2.90 (1634, Φ.Δ. 16.14, 16.15)
- Δ/μα ρυμοτομιας: (1: 500) ΔΠ/ΤΠΜ/39902/1113/29.7.92 Απ. Νομαρχη
- Δ/μα ρυμοτομιας: (1: 500) ΔΠ/ΤΠΜ/62145/1901/14.12.92 Απ. Νομαρχη (Κωδ. 410)
- Δ/μα ρυμοτομιας: (1:1000) ΔΠ/ΤΠΜ/13016/476/22.12.94 Απ. Νομαρχη

ΦΕΚ 46Δ/31.1.95 (1696, Φ.Δ. 16.14, 16.15)

ΘΕΩΡΗΘΗΚΕ

ΦΟΡΕΑΣ:	ΥΠΟΥΡΓΕΙΟ ΓΕΩΡΓΙΑΣ ΕΠΟΠΤΕΙΑ ΑΛΙΕΙΑΣ	
ΕΡΓΟ:	ΑΝΑΓΕΡΣΗ ΕΓΚΑΤΑΣΤΑΣΕΩΝ ΙΧΘΥΟΣΚΑΛΑΣ Ν. ΜΗΧΑΝΙΩΝΑΣ ΘΕΣΣΑΛΟΝΙΚΗΣ	
ΤΟΠΟΘΕΣΙΑ:	Ν. ΜΗΧΑΝΙΩΝΑ ΘΕΣΣΑΛΟΝΙΚΗΣ	
ΜΕΛΕΤΗΤΗΣ:	ΥΠΟΥΡΓΕΙΟ ΓΕΩΡΓΙΑΣ Π ΠΕΡ/ΚΗ Δ/ΝΣΗ Ε.Β. ΘΕΣ/ΝΙΚΗΣ ΣΤΕΛΙΟΣ ΚΟΙΛΙΑΡΙΔΗΣ , αρχιτεκτων	
ΘΕΜΑ:	ΜΕΛΕΤΗ – ΤΡΟΠΟΠΟΙΗΣΗΣ – ΡΥΜΟΤΟΜΙΚΟΥ ΣΧΕΔΙΟΥ ΙΧΘΥΟΣΚΑΛΑΣ Ν. ΜΗΧΑΝΙΩΝΑΣ ΘΕΣΣΑΛΟΝΙΚΗΣ	ΑΡ.ΣΧΕΔ. A1
ΚΛΙΜΑΚΑ:	1:500	
ΧΡΟΝΟΣ ΜΕΛΕΤΗΣ:	ΣΕΠΤΕΜΒΡΙΟΣ 1995	

Θεσσαλονίκη 20-9-1995 ΘΕΩΡΗΘΗΚΕ Ο Τμηματάρχης Τμ. Μελετών Πολιτικός Μηχανικός	Θεσσαλονίκη 20-9-1995 Ο ΣΥΝΤΑΞΑΣ ΣΤΕΛΙΟΣ ΚΟΙΛΙΑΡΙΔΗΣ Αρχιτέκτονας Μηχανικός

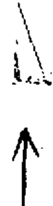


Γ 15

ΧΩΡΟΣ ΠΡΑΣΙΝΟΥ

ΧΩΡΟΣ ΑΝΤΛΙΟΣΤΑΣΙΟΥ ΥΔΡΕΥΣΗΣ

ΧΩΡΟΣ ΙΧΘΥΟΣΚΑΛΑΣ Ν. ΜΗΧΑΝΙΩΝΑΣ

ΕΠΕΚΤΑΣΗ ΚΤΙΡΙΟΥ Α

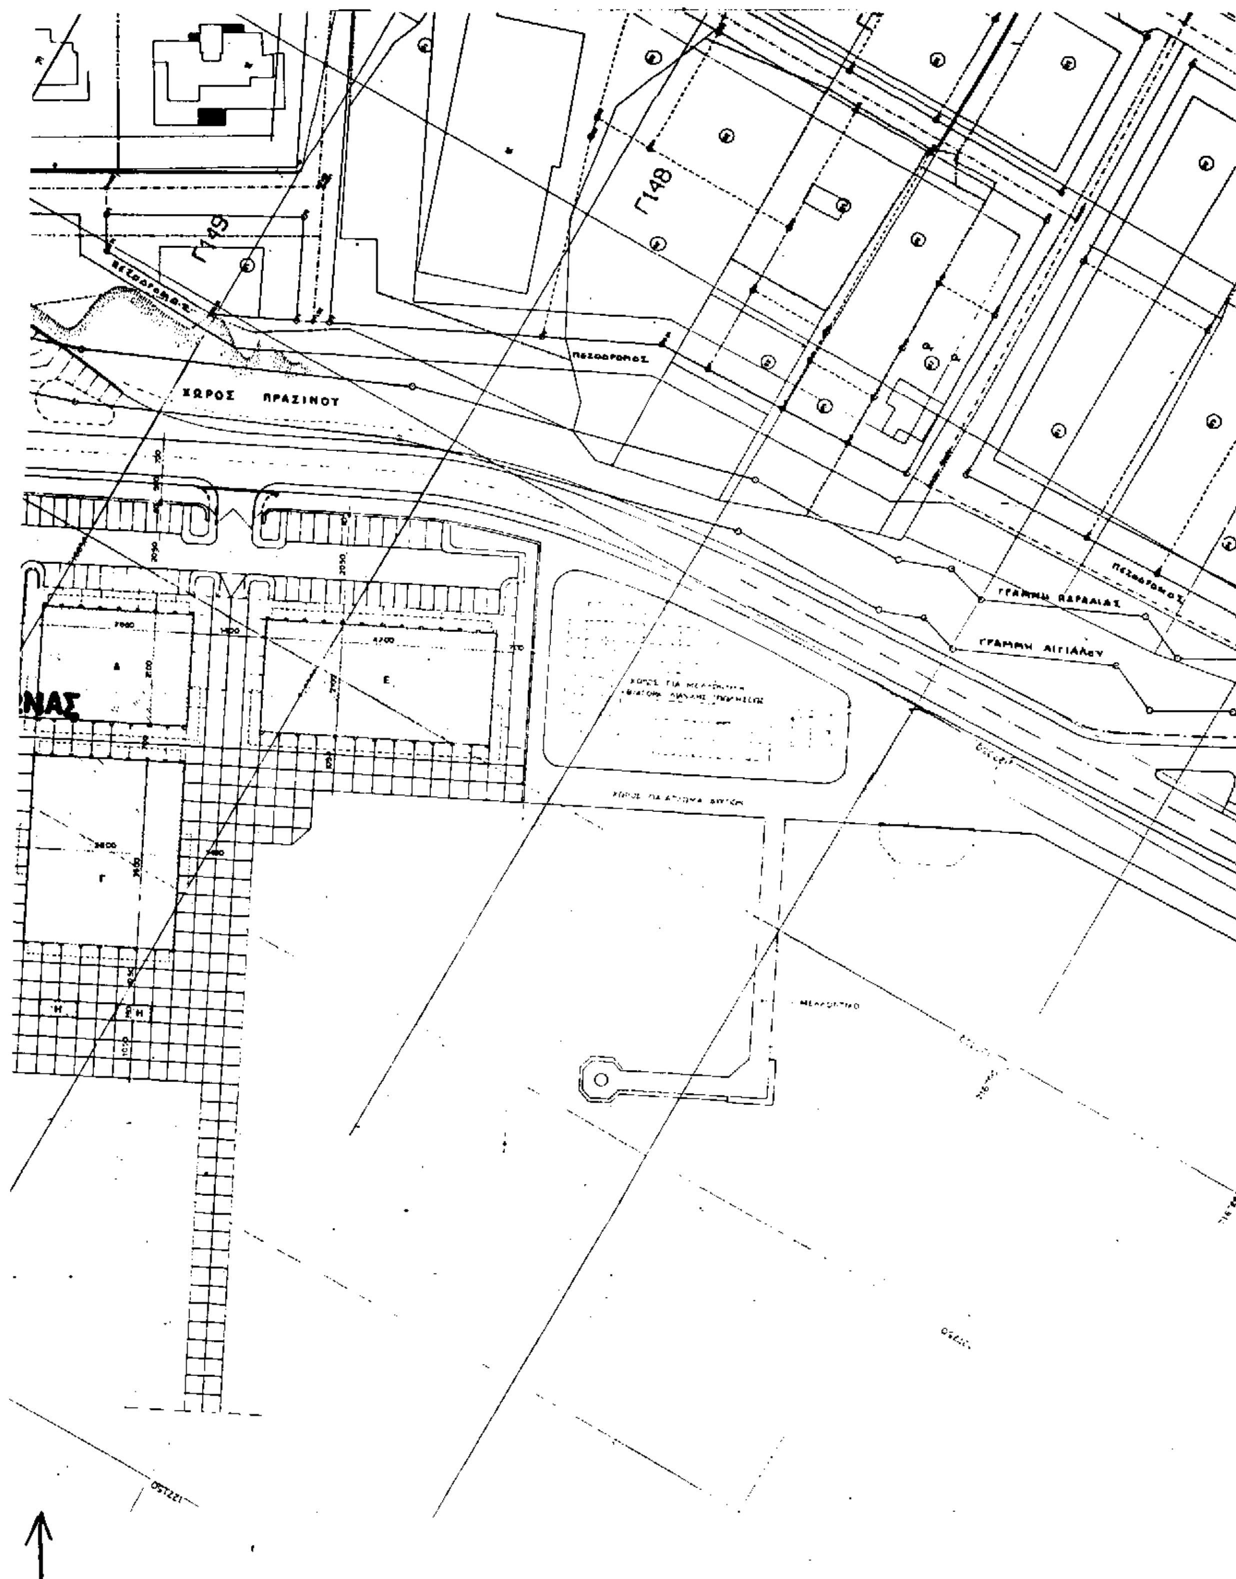

Γ148
Γ149
ΧΩΡΟΣ ΠΡΑΣΙΝΟΥ
ΠΕΖΟΔΡΟΜΟΣ
ΓΡΑΜΜΗ ΠΑΡΑΛΙΑΣ
ΓΡΑΜΜΗ ΑΙΓΙΑΛΟΥ
ΝΑΣ